
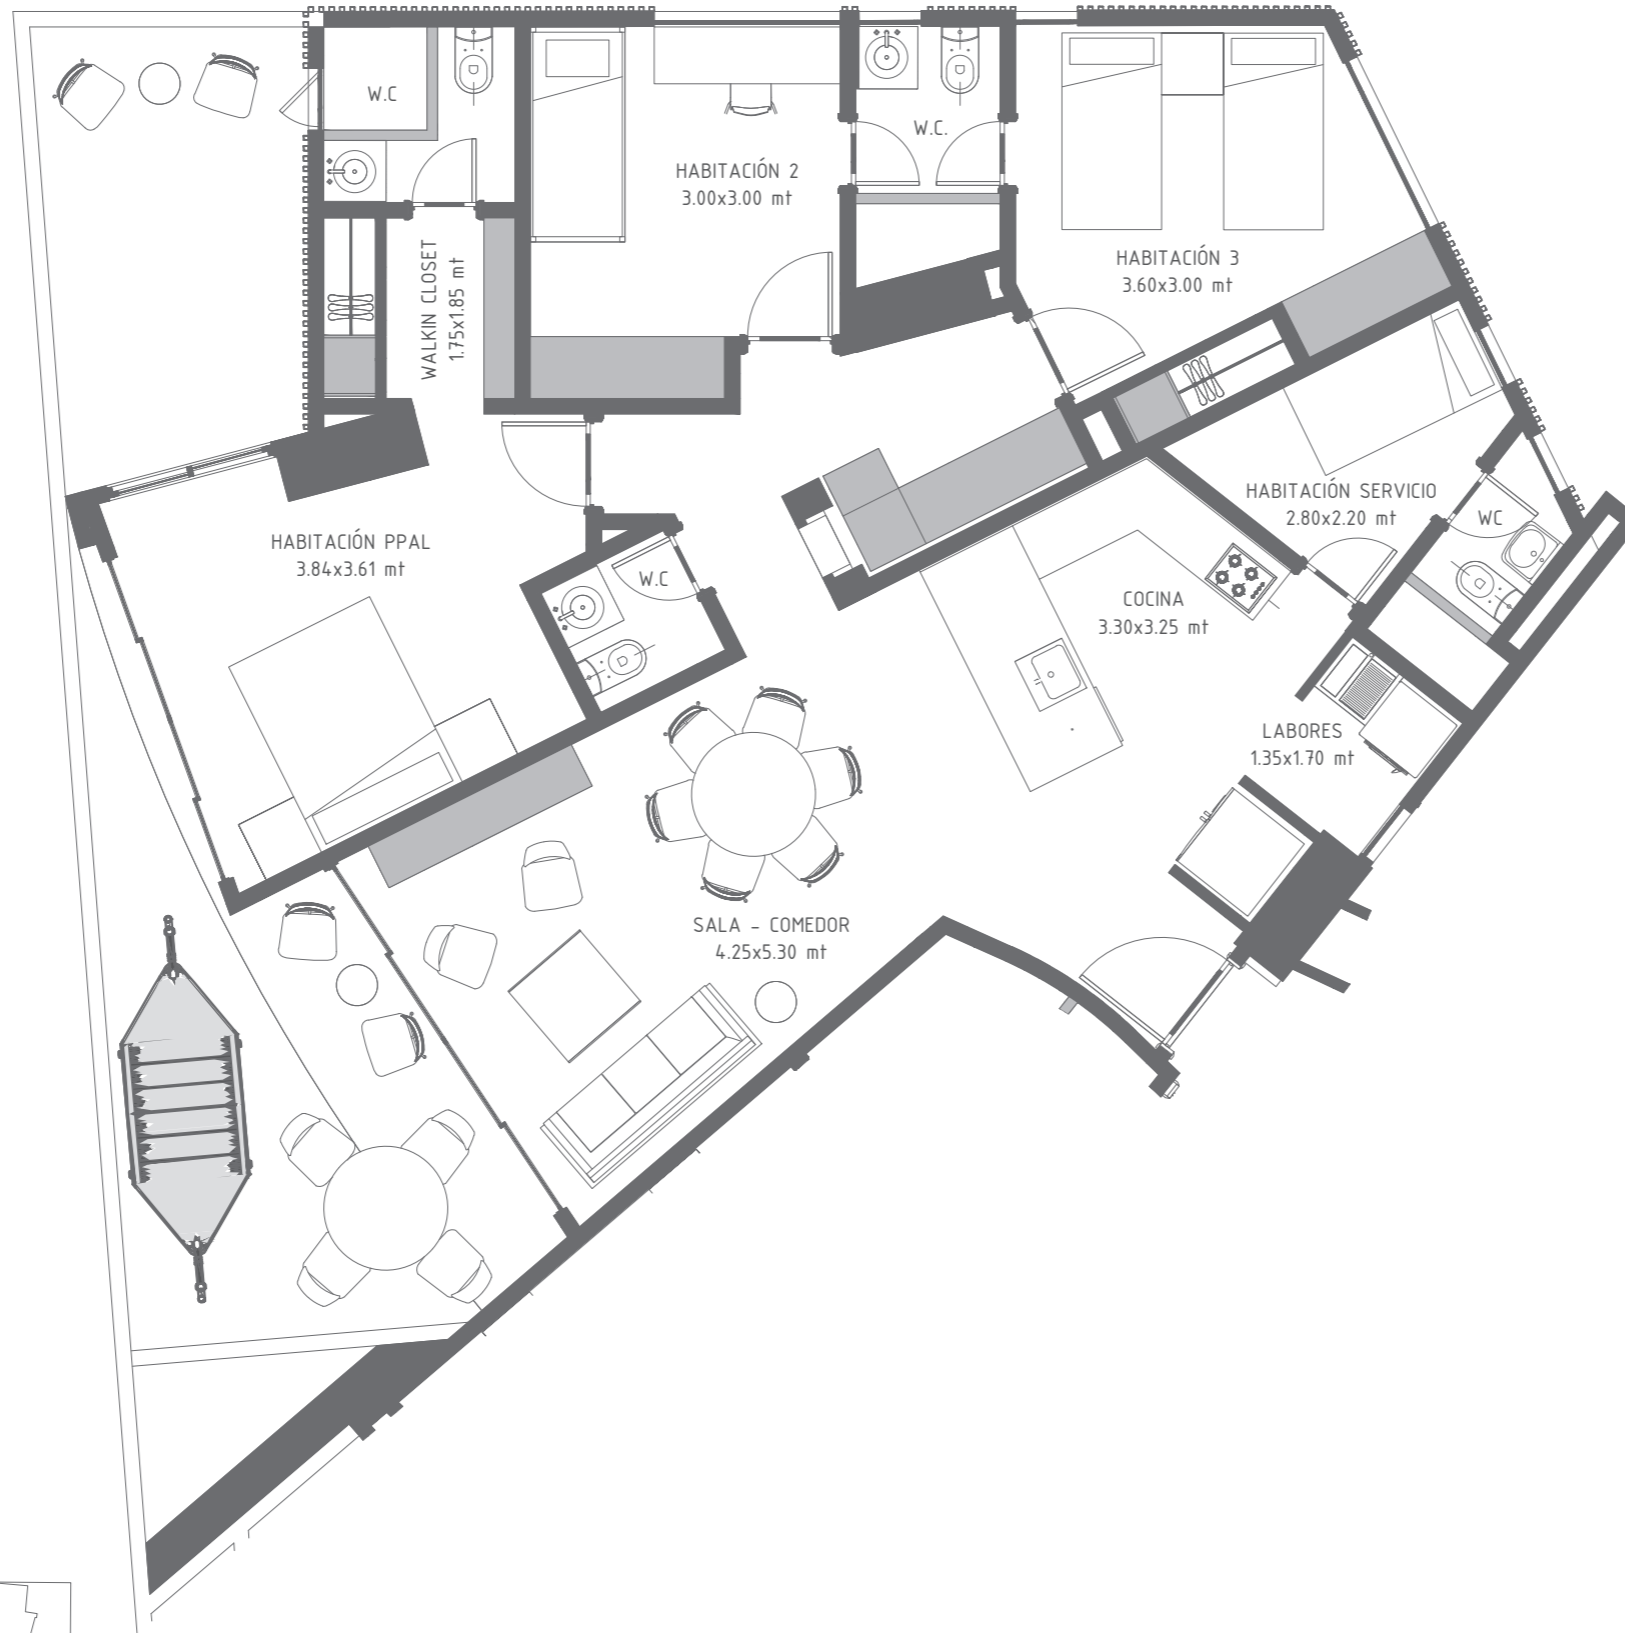


El dibujo mobiliario es indicativo, no hace parte de la entrega final del apartamento. Este plano está sujeto a cambios y/o modificaciones, según coordinación técnica.

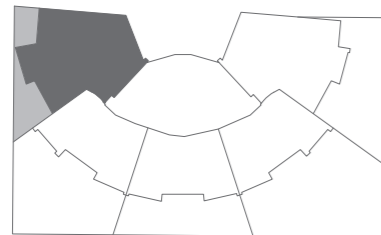

APTO 1 CON TERRAZA

ÁREA CONSTRUIDA	ÁREA TERRAZA	ÁREA PRIVADA	ÁREA PRIVADA INT.
152.133 m ²	28.803 m ²	137.783 m ²	108.980 m ²

SALA - COMEDOR ~ COCINA ~ 3 HABITACIONES ~ 2 BAÑOS
1 BAÑO SOCIAL ~ WALK - IN CLOSET ~ SALÓN DE T.V
ALCOBA DE SERVICIO + BAÑO ~ LABORES

MW a r q
MÉNDIZ WIESNER
ARQUITECTOS

S O L E I