
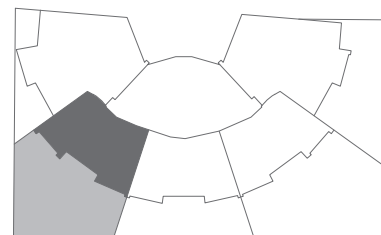


# APTO 2 CON TERRAZA

ÁREA CONSTRUIDA	ÁREA TERRAZA	ÁREA PRIVADA	ÁREA PRIVADA INT.
187.040 m <sup>2</sup>	101.112 m <sup>2</sup>	179.061 m <sup>2</sup>	77.949 m <sup>2</sup>
SALA - COMEDOR ~ COCINA ~ 2 HABITACIONES ~ 2 BAÑOS			
1 BAÑO SOCIAL ~ LABORES			

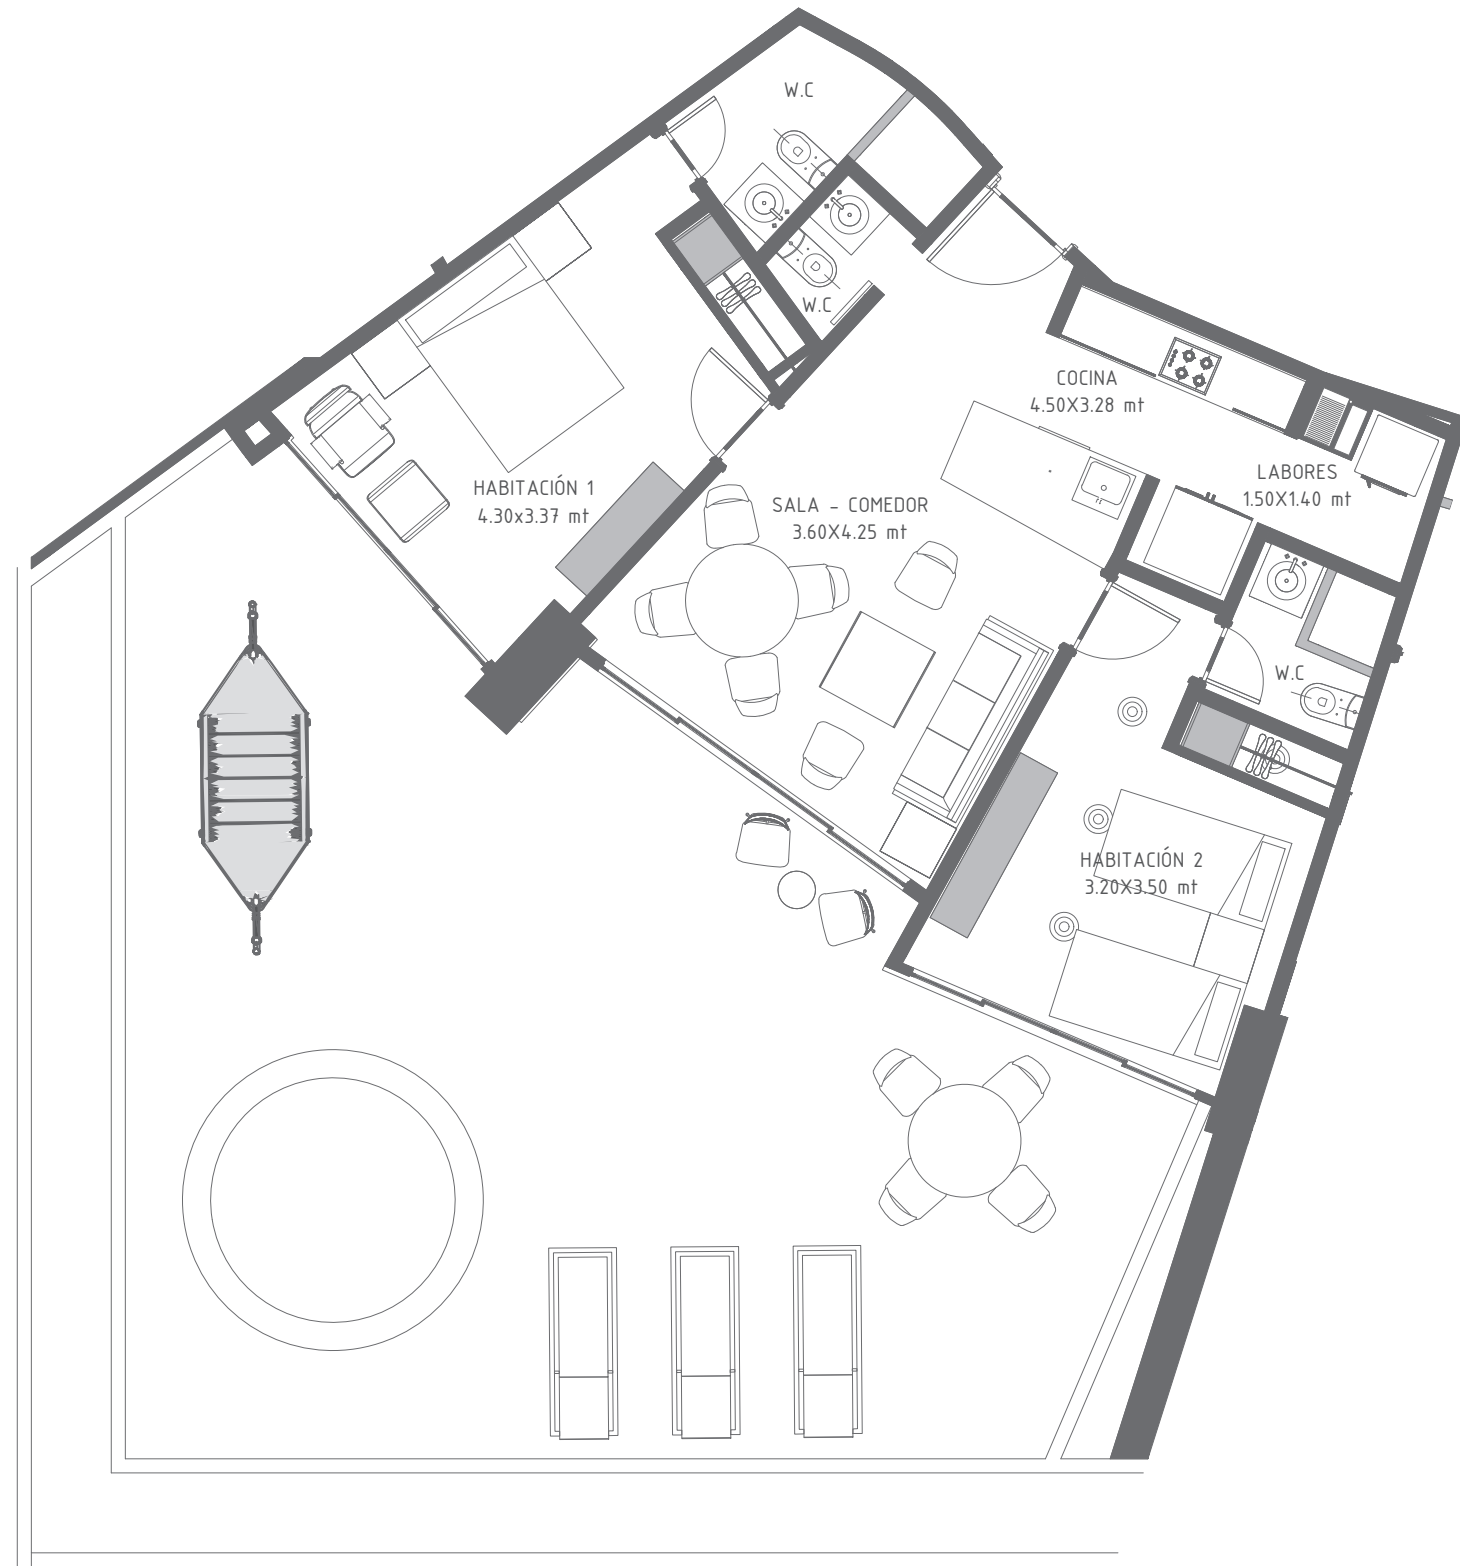

El dibujo mobiliario es indicativo, no hace parte de la entrega final del apartamento. Este plano está sujeto a cambios y/o modificaciones, según coordinación técnica.

MW a r q  
MÉNDIZ WIESNER  
ARQUITECTOS

S O L E I