
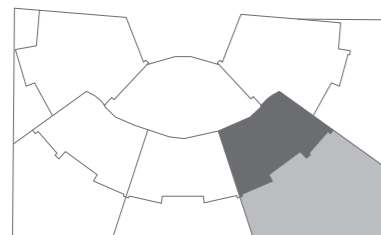


# APTO 4 CON TERRAZA

ÁREA CONSTRUIDA	ÁREA TERRAZA	ÁREA PRIVADA	ÁREA PRIVADA INT.
220.853 m <sup>2</sup>	135.064 m <sup>2</sup>	214.744 m <sup>2</sup>	79.680 m <sup>2</sup>

SALA - COMEDOR ~ COCINA ~ 2 HABITACIONES ~ 2 BAÑOS  
1 BAÑO SOCIAL ~ LABORES

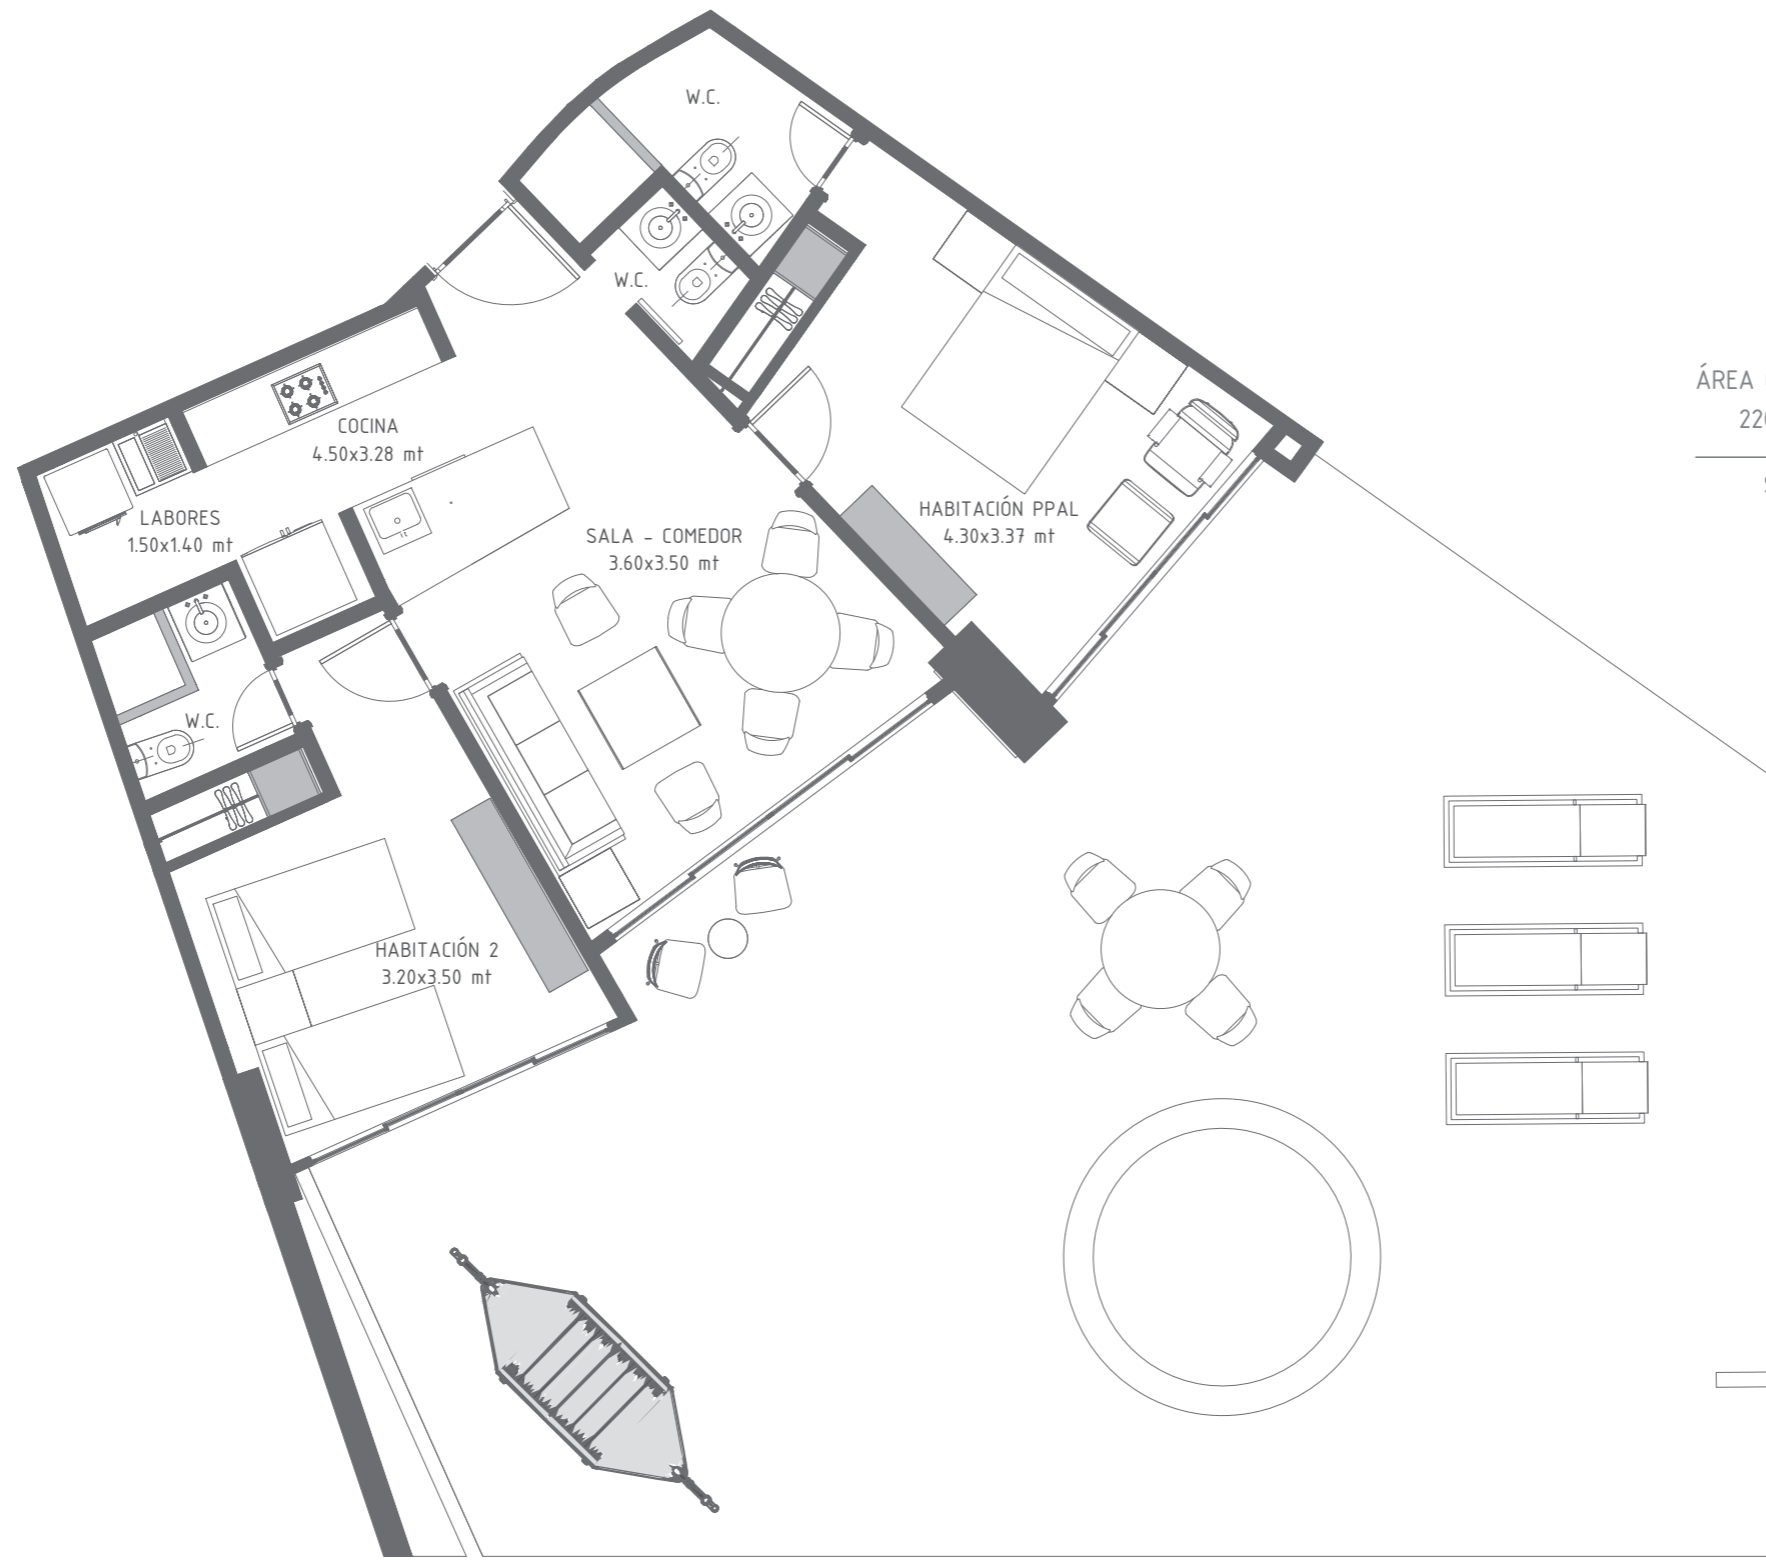

El dibujo mobiliario es indicativo, no hace parte de la entrega final del apartamento. Este plano está sujeto a cambios y/o modificaciones, según coordinación técnica.

MW a r q  
MÉNDEZ WIESNER  
ARQUITECTOS

S O L E I