



APTO 3

ÁREA CONSTRUIDA	ÁREA BalcÓN	ÁREA PRIVADA
86.170 m ²	9.415 m ²	80.104 m ²

SALA - COMEDOR ~ COCINA ~ 2 HABITACIONES ~ 2 BAÑOS
1 BAÑO SOCIAL ~ LABORES

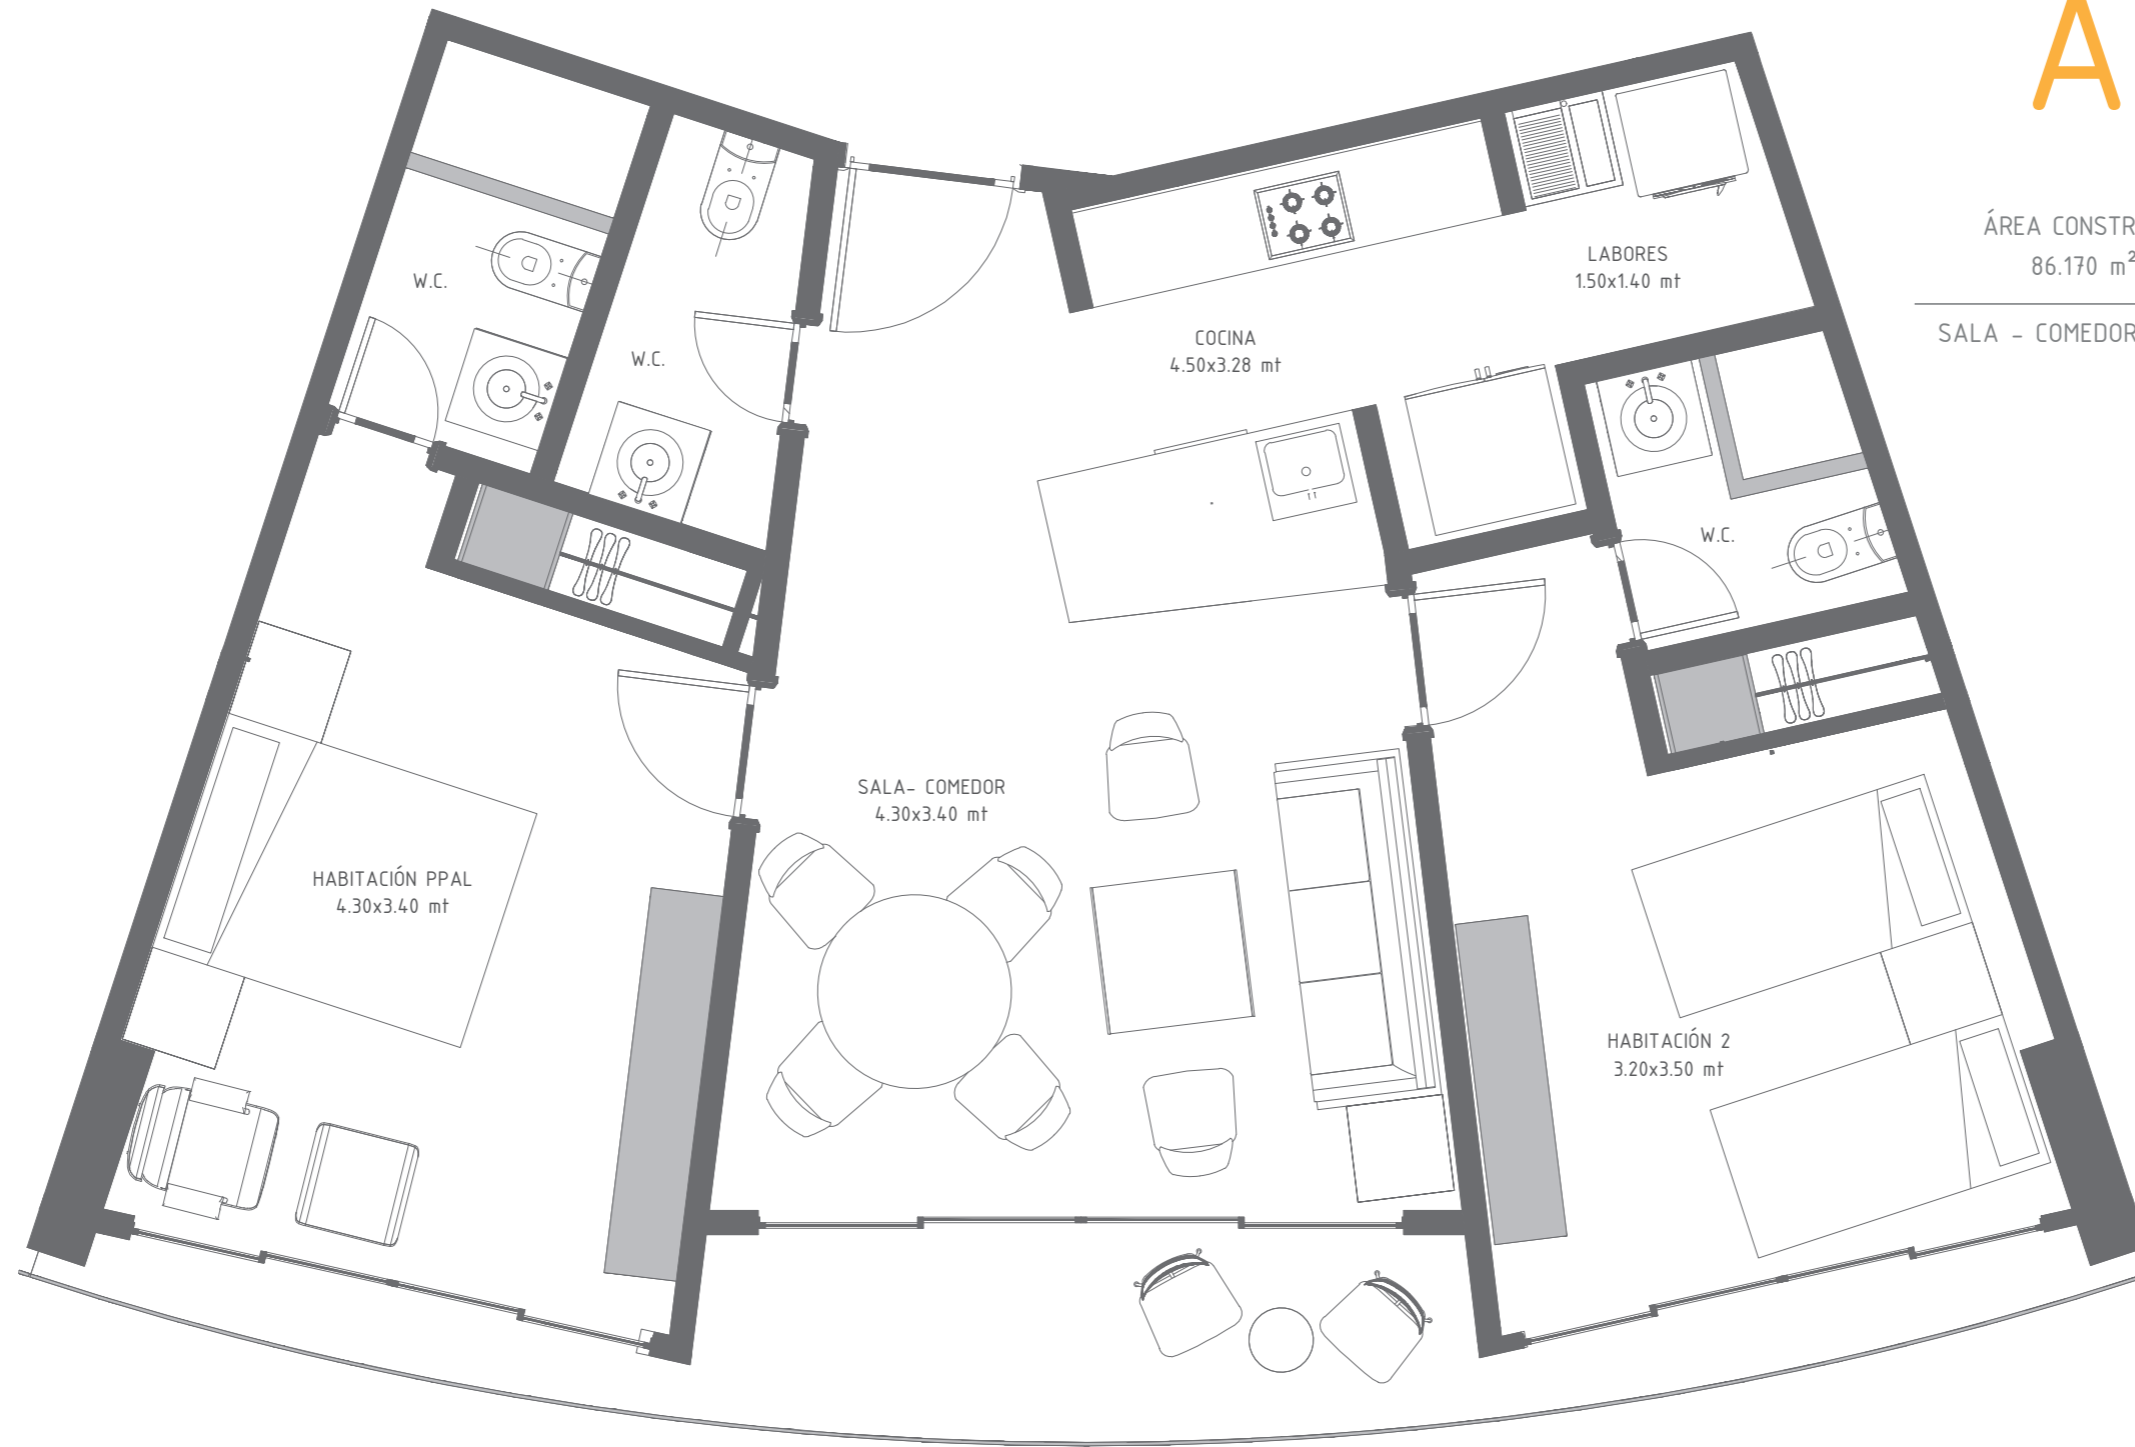

El dibujo mobiliario es indicativo, no hace parte de la entrega final del apartamento. Este plano está sujeto a cambios y/o modificaciones, según coordinación técnica.

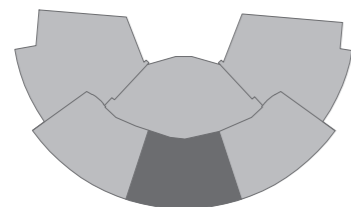

MW a r q
MÉNDEZ WIESNER
ARQUITECTOS

S O L E I